

BIPV Toiture intégrale Inventaire des données Solrif




Détail du raccordement vertical Mur/cheminée - Raccordement horizontal itt

EN COURS DE TRAITEMENT

Société Schweizer :

Fixation/étanchéité > Modèle de tuile de toiture Fenêtres de toit

> Conclusions tirées du raccordement aux fenêtres de toit

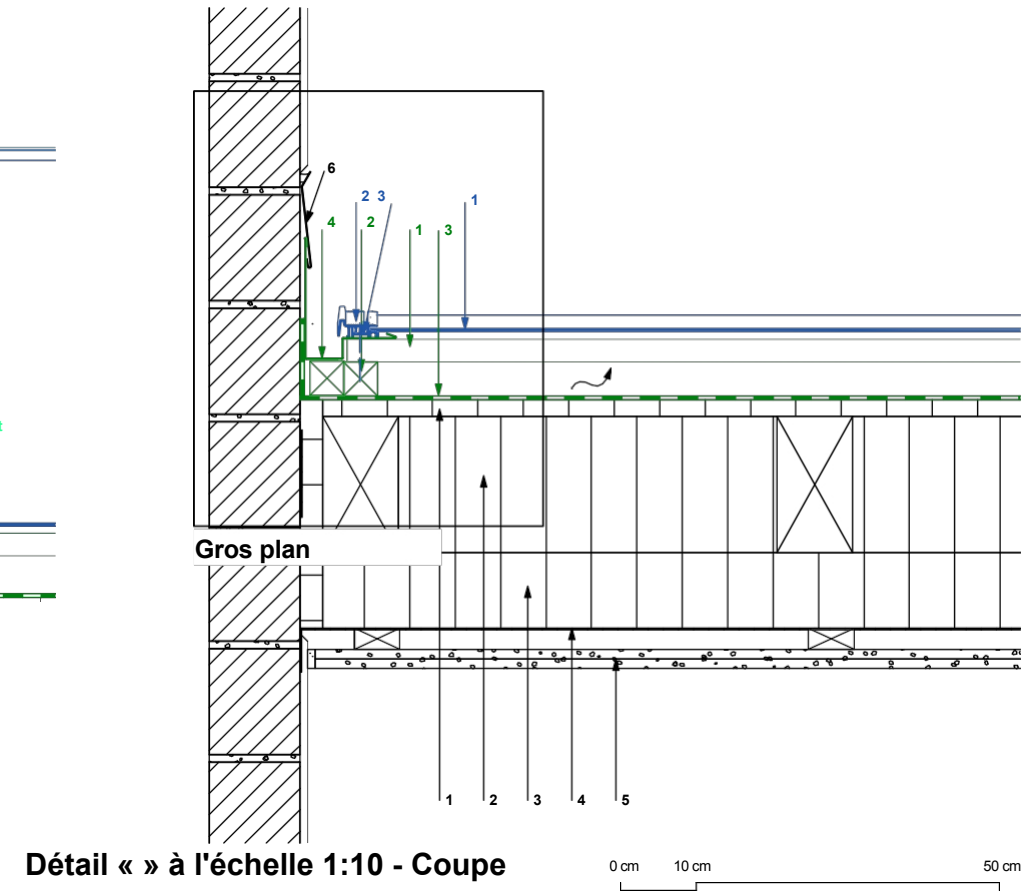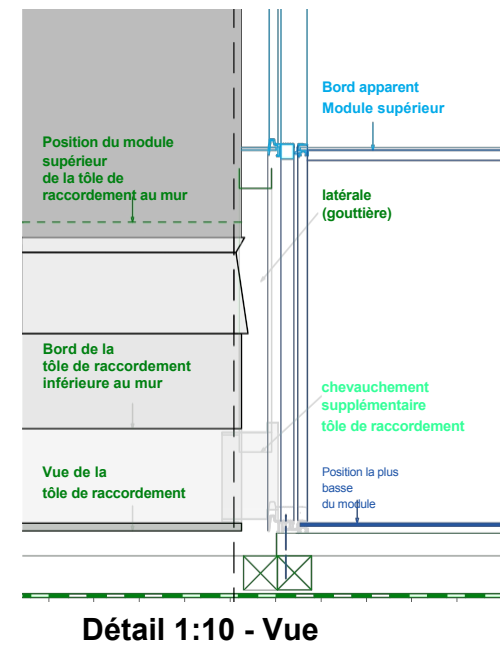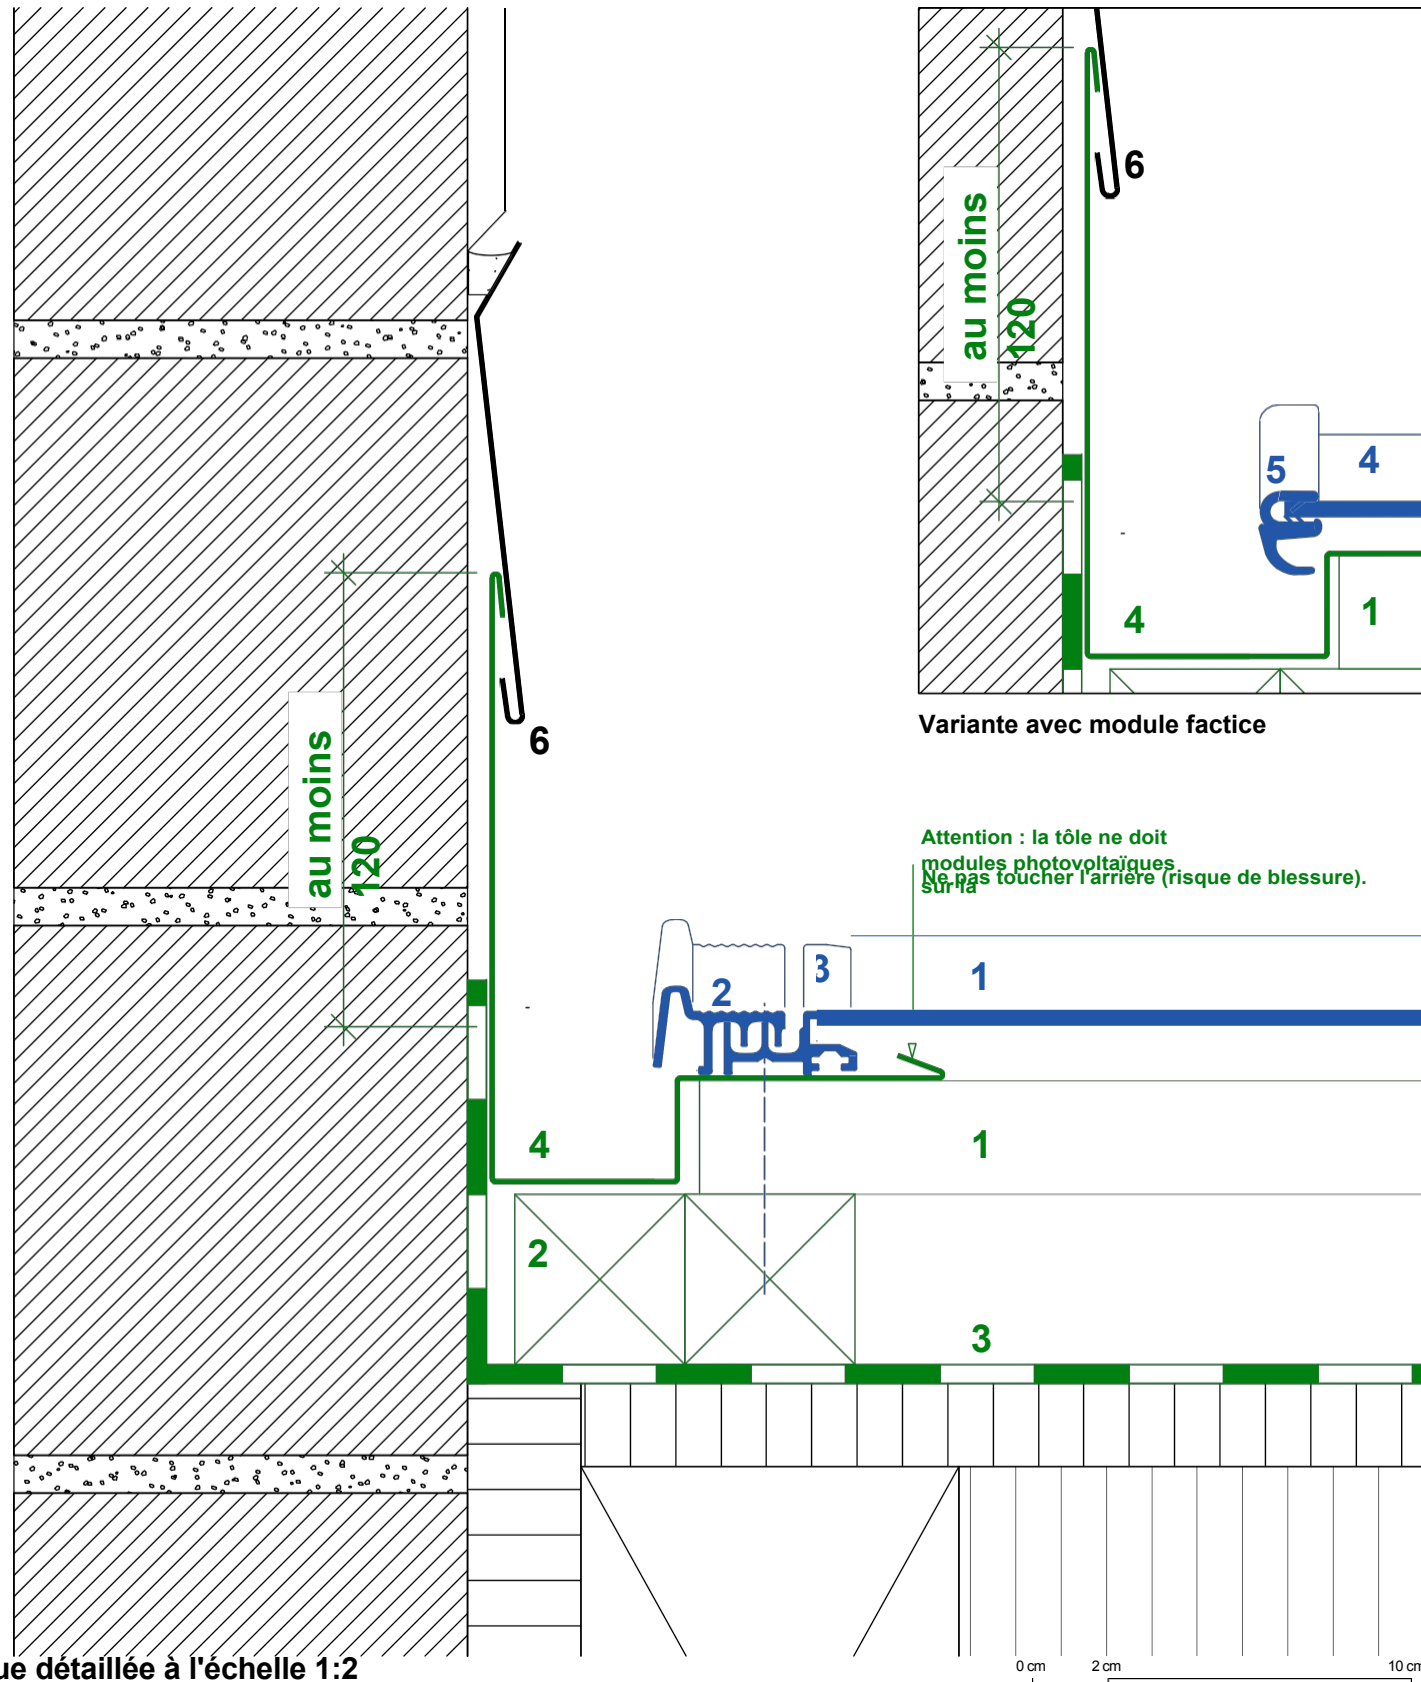

Légende

Gamme Solrif :

- 1 Profilé de finition de bordure pour module Solrif
- 2 module Solrif
- 3 Fixer les étriers de montage dans le contre-lattage à l'aide de vis extra-longues, puis fixer les modules factices (dummy) découpés
- 4 Profilé de protection des bords en EPDM avec renfort en acier (version avec lèvres d'étanchéité)

Éléments techniques du système :

- 1 Lattes Solrif vissées dans le bois, au moins 120 x 30 mm ; classe de résistance C24 selon la norme EN 338
- 2 Contre-lattage (conformément aux directives) / espace de ventilation
- 3 Sous-toiture (en fonction de la pente du toit, conformément aux directives) Résistance thermique de la membrane : au moins 80 °C
- 4 Tôle latérale, conçue comme une gouttière

Construction / Composants :

- 1 Panneau de fibres de bois tendres Chevrons / Isolation thermique entre les chevrons
- 2 Isolation thermique sous les chevrons
- 3 Pare-vapeur
- 4 Revêtement intérieur
- 5 Tôle de bordure avec finition par bande de mastic

Remarque concernant l'applicabilité des raccordements techniques pour les solutions de toiture intégrale Solrif®

© Ernst Schweizer AG. Cette représentation technique sert de concept d'exécution et de recommandation pour une mise en œuvre sûre. En raison des prescriptions techniques nationales et des usages régionaux, elle doit être vérifiée au cas par cas et, le cas échéant, adaptée. Veuillez tenir compte, pour la Suisse, de la norme SIA 232/1, pour l'Allemagne, des règles du ZVDH et, pour l'Autriche, de la norme ÖNROM B 4119:2018 03 « Conception et réalisation de sous-toitures et de revêtements de sous-toiture ». Par ailleurs, les conditions générales de vente d'Ernst Schweizer AG (www.ernstschweizer.ch/agb) s'appliquent.